
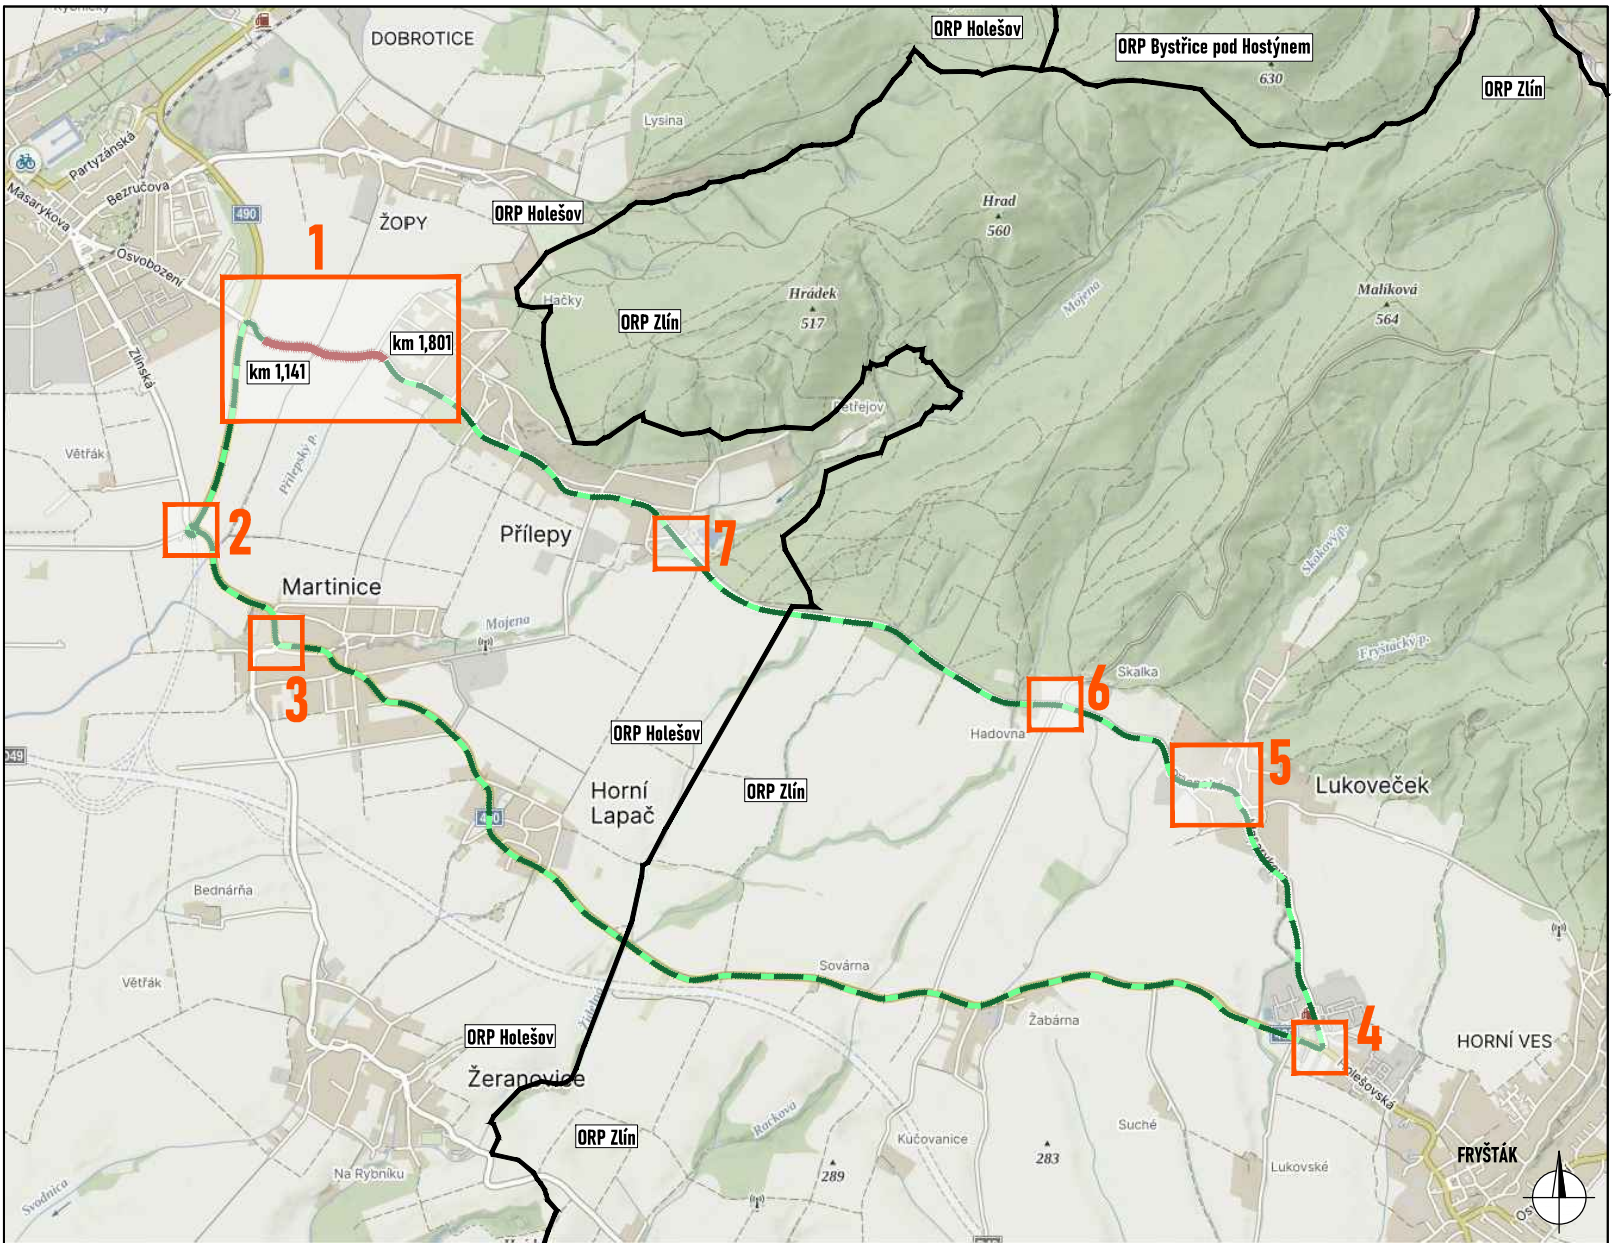
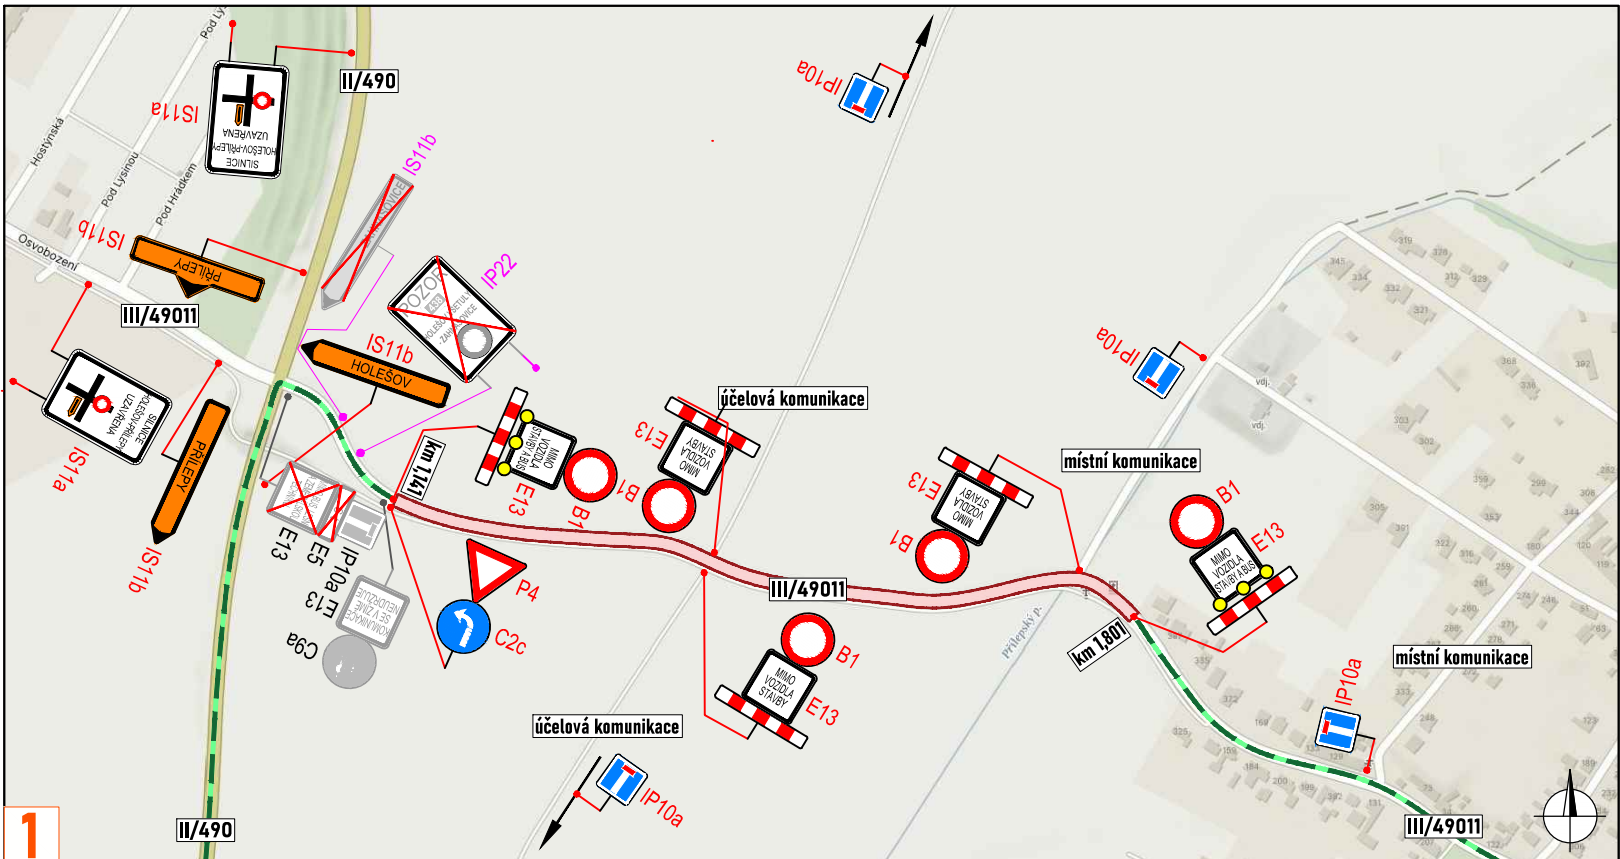
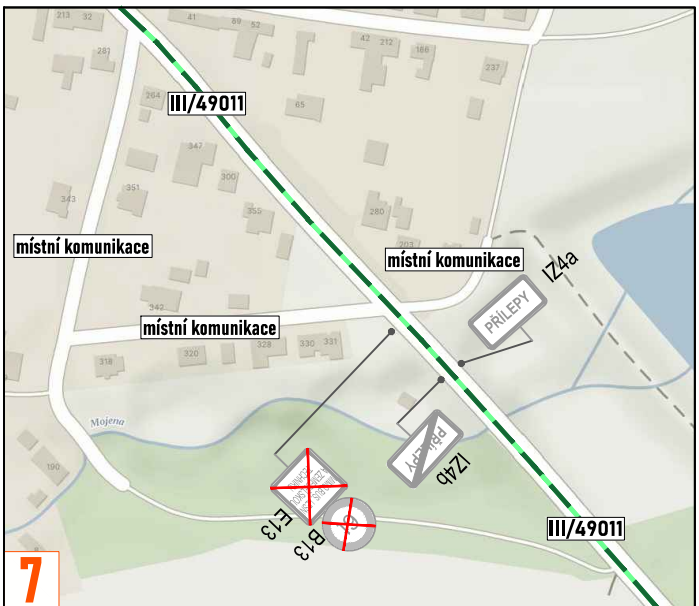
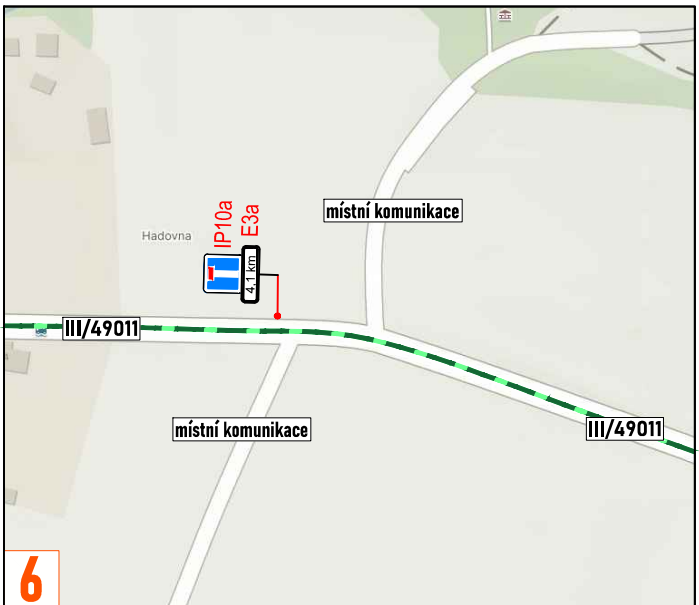
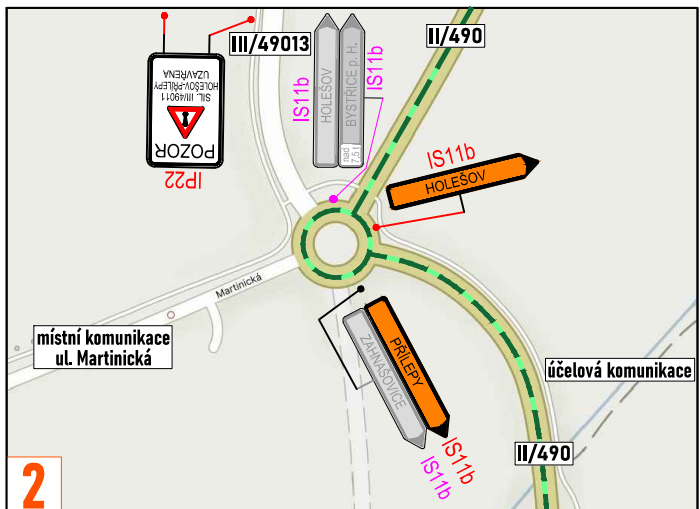
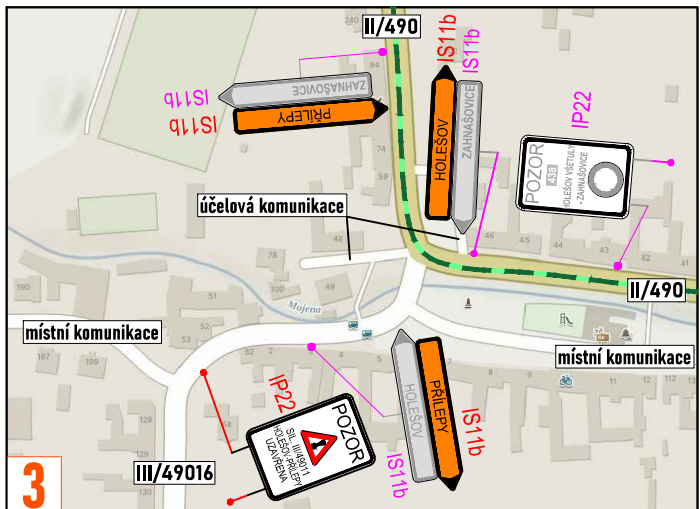
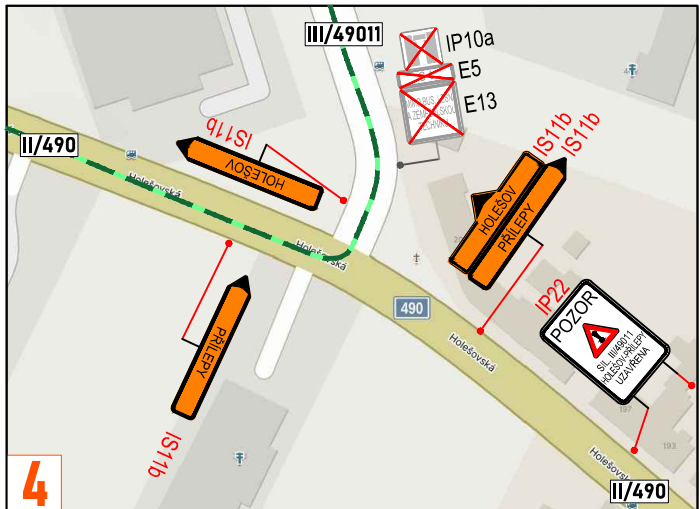


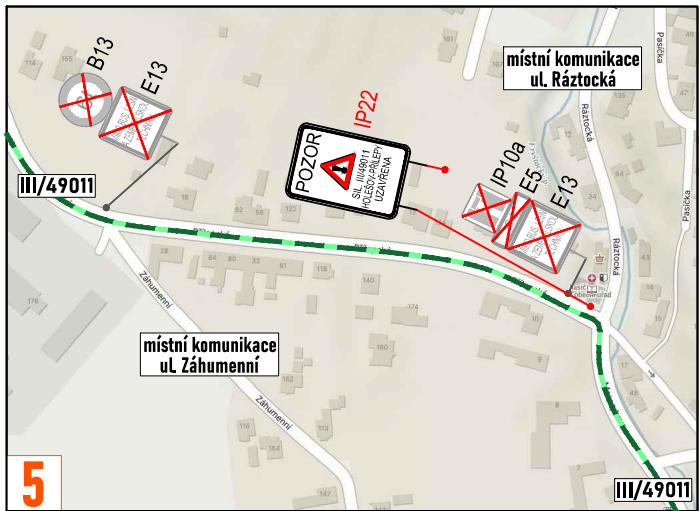

LEGENDA:

- pracovní místo
- objízdná trasa
- P2 - navržené přechodné svlédlé dopravní značení
- P2 - stávající svlédlé dopravní značení
- P2 - zneplatněné stávající svlédlé dopravní značení
- P2 - již stanovené přechodné svlédlé dopravní značení
- P2 - zneplatněné již stanovené přechodné stávající svlédlé dopravní značení
- hranice ORP

Souhlasíme s přechodnou úpravou provozu, uzavírkou a zvláštním užíváním pozemní komunikace, a navrženou objízdnou trasou. V souladu s ustanovením § 36 odst. 3 zák. č. 500/2004 Sb. Správního řádu se vzdáváme práva vyjádřit se k podkladům rozhodnutí.

Dopravní značení, které bude v rozporu s přechodným dopravním značením, bude dočasně zneplatněno.

ZDROJ MAPOVÝCH PODKLADŮ		Mapy.cz; © Seznam.cz, a.s.		MAPY.CZ		
VYPRACOVAL	ŠMÍDOVÁ			NVB LINE NVB LINE s.r.o. Cukrovar 716 768 21 Kvasice www.nvbline.cz smidova@nvbline.cz tel.: 770 163 047		
UPRAVIL						
KONTOLOVAL	JANATA					
INVESTOR	ŘSZK, p. o.					
ZHOTOVITEL	MI Roads a.s.					
NÁZEV STAVBY	OBNOVA SIL. II. A III. TŘ. VE ZL. KRAJI V OKR. KROMĚŘÍŽ V R. 2024; III/49011 HOLEŠOV - PŘÍLEPY				FORMÁT	A3
DOPRAVNĚ INŽENÝRSKÁ OPATŘENÍ				DATUM	11. 6. 2024	
ÚPLNÁ UZAVÍRKA, OBJÍZDNÁ TRASA				Č. ZAKÁZKY	ZK-24-0686	