


Souhlasím se stavebním záměrem

Datum :

Jméno :

Podpis :

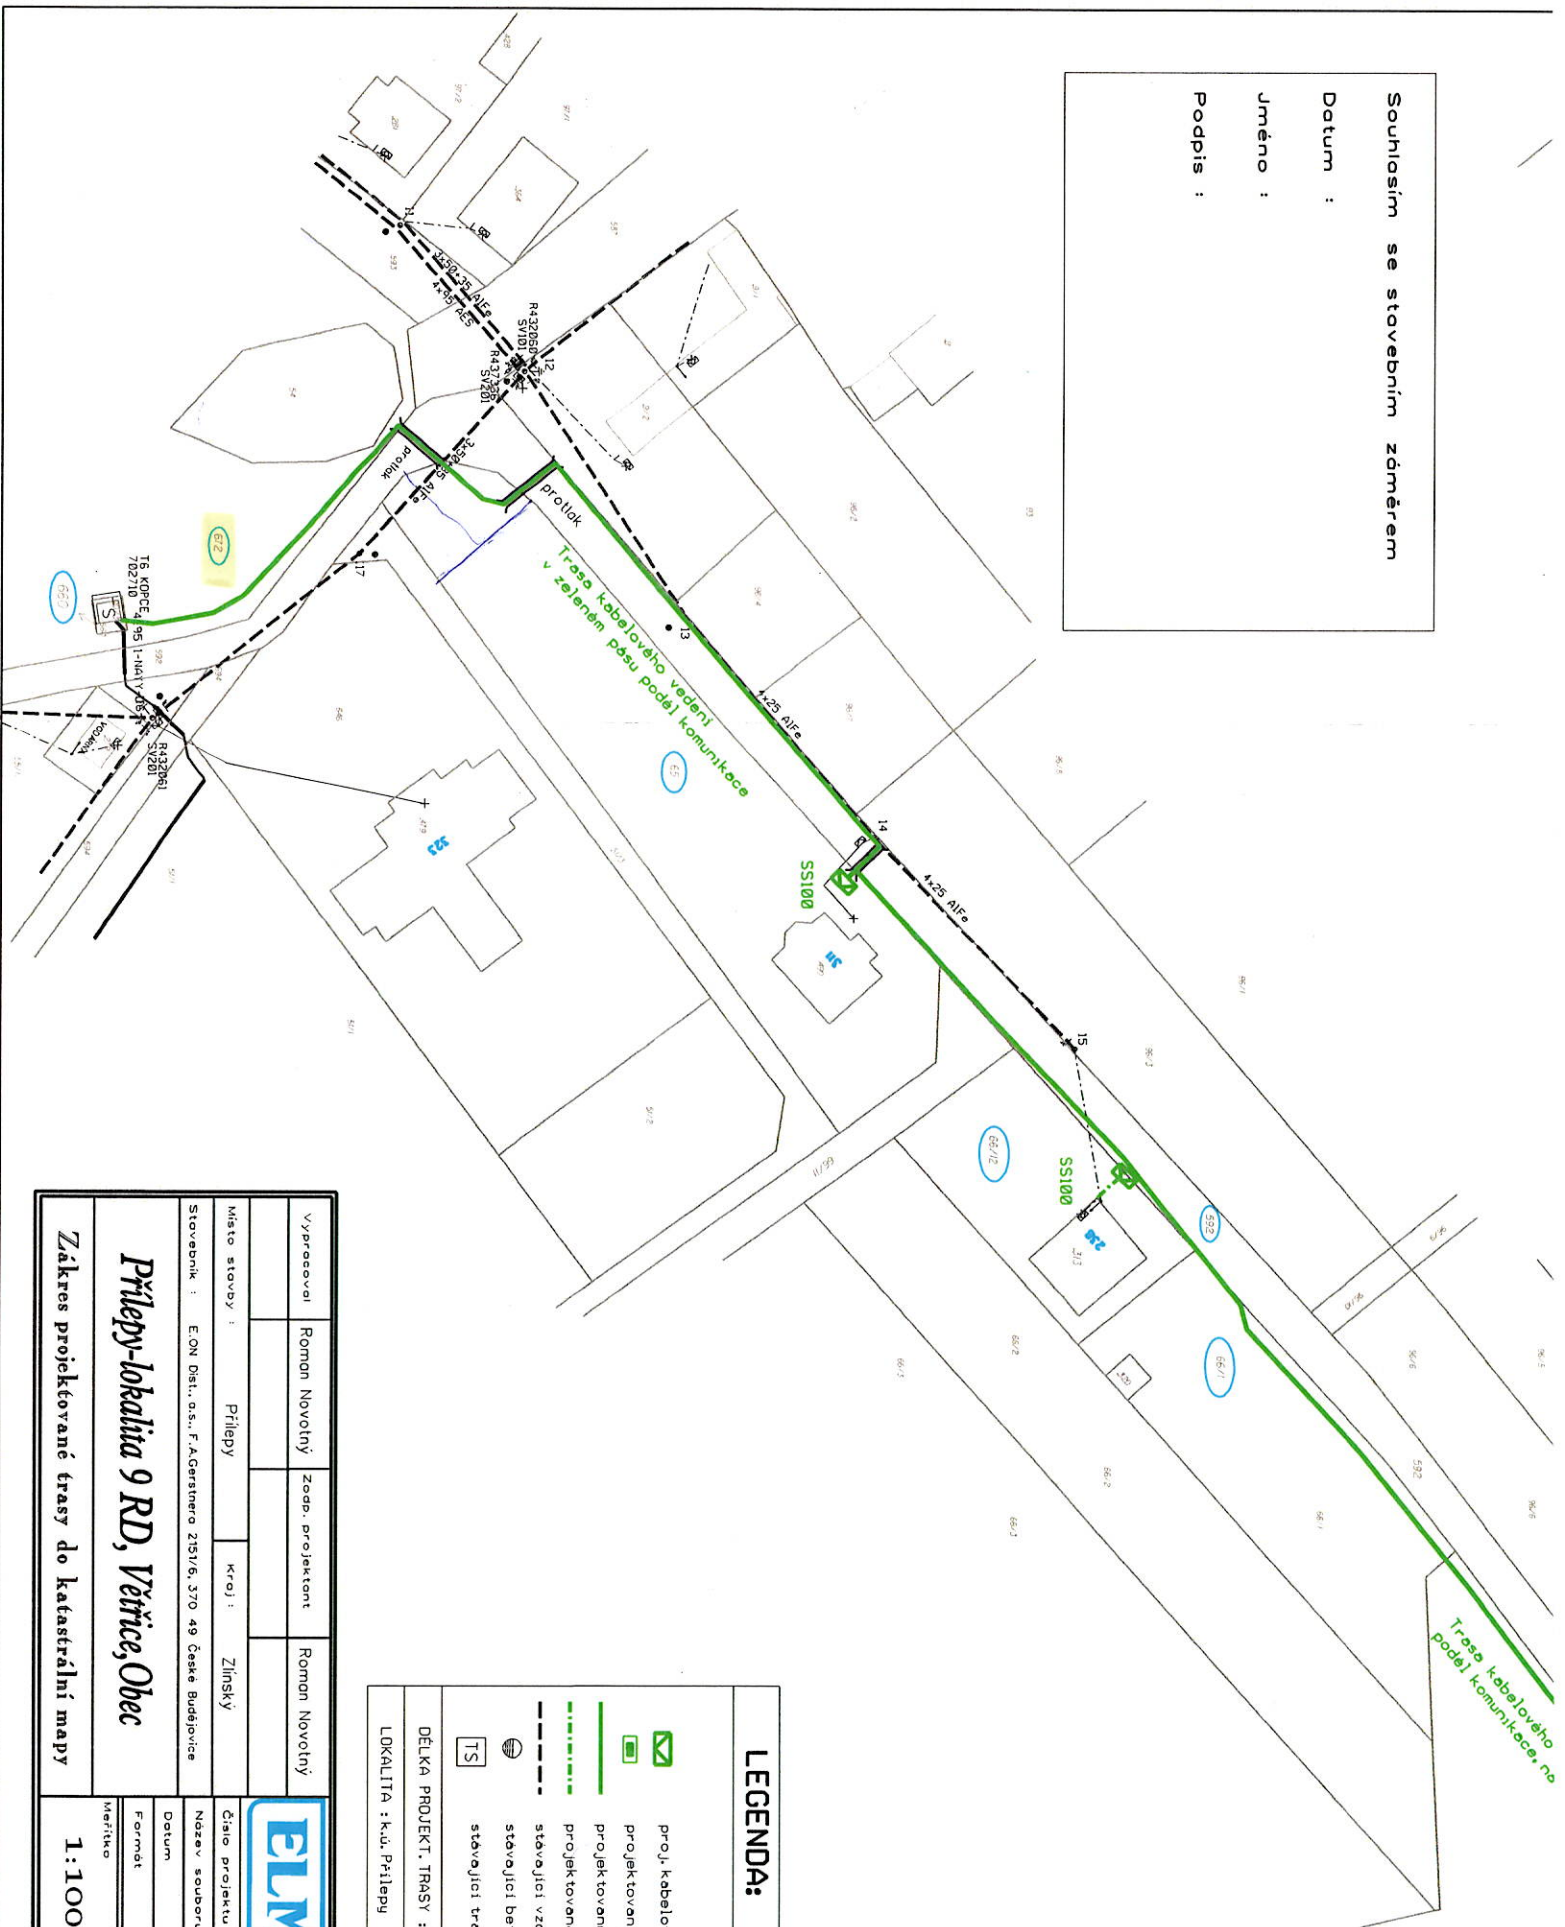

LEGENDA:

- proj. kabelové skříně NN (přilp)
- projektovaný rozváděč NN (přilp)
- projektovaný zemní kabel NN
- projektované zemní přípojky NN
- stávající vzdušné vedení NN
- stávající betonový sloup
- stávající trafostanice

DĚLKA PROJEKT. TRASY : 750 m

LOKALITA : k.u. Přilepy

Vypracoval	Roman Novotný	Zoob. projektant	Roman Novotný
Místo stavby	Přilepy	Kraj	Zlínský
Stavebník	E.ON Dist., a.s., F.A.Gerstnera 2151/6, 370 49 České Budějovice		
Přilepy-lobalita 9 RD, Věřice, Obec			
Zákres projektované trasy do katastrální mapy		1:1000	O1

Prilpka 386, Zlin
Tel: +577 637 300
Fax: +577 637 333
E-mail: elmo@elmo.cz
http://www.elmo.cz

Číslo projektu	1030033522
Název souboru	01-stav.dgn
Datum	02.2018
Formát	A3
Metriko	Vykres čísto

