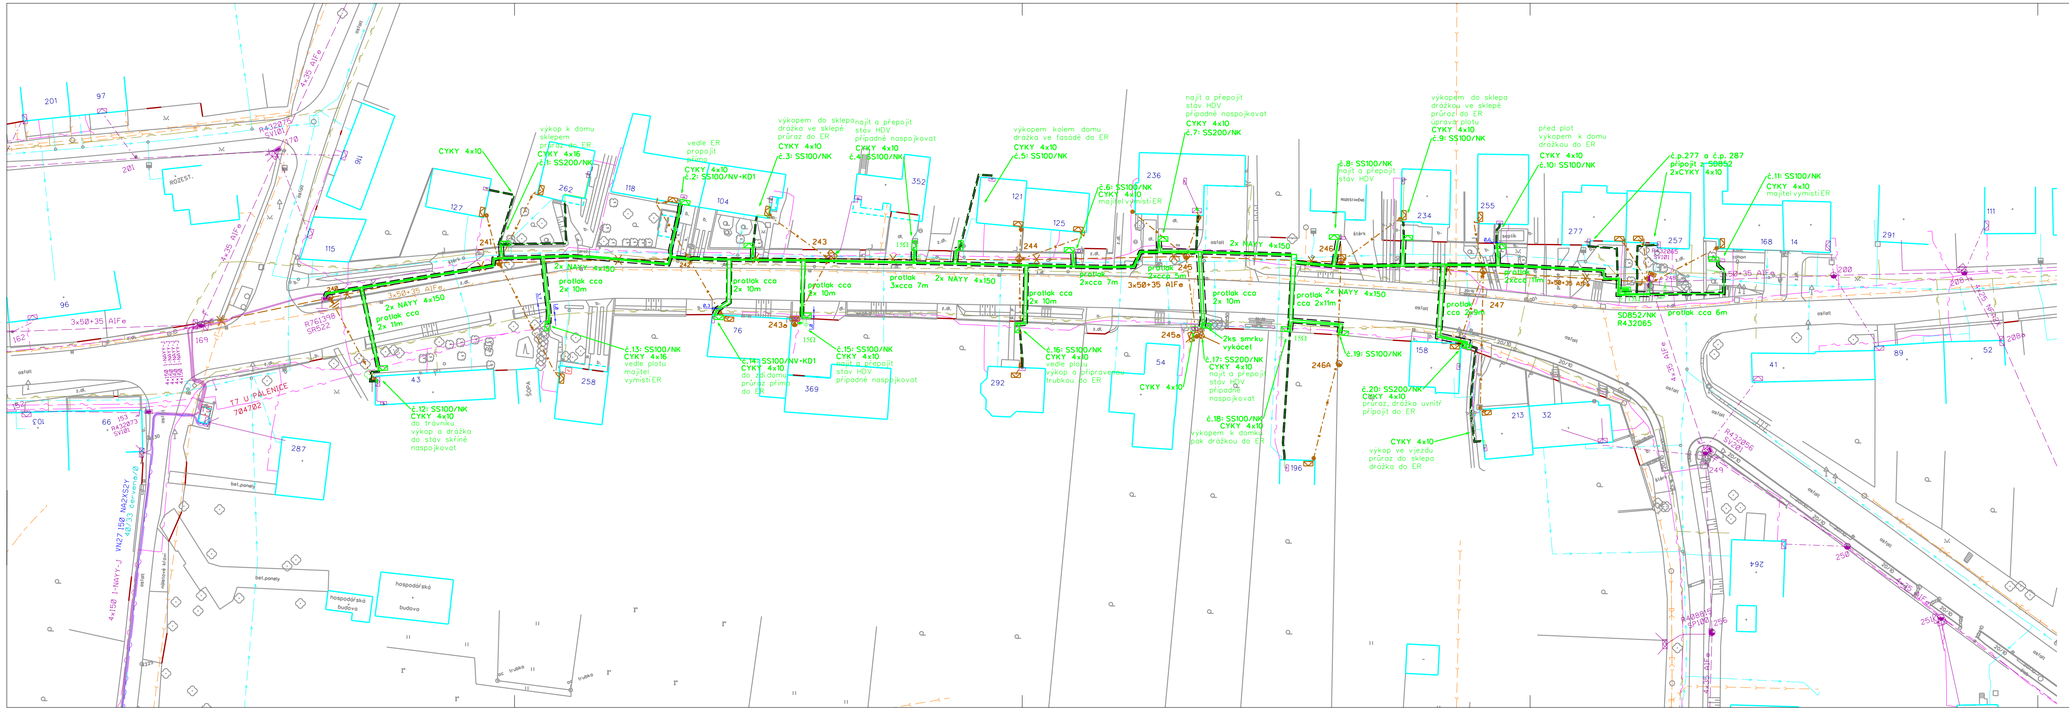
č.12: SS100/NK
CYKY 4x10
do trávníku
výkop a drážka
do stav skříně
napojovat
č.13: SS100/NK
CYKY 4x16
vede plotu
majitel
vymistER
č.14: SS100/NV-KD1
CYKY 4x10
vede do domu
průraz přímo
do ER
č.15: SS100/NK
CYKY 4x10
najít a přepojit
stav HDV
případně napojovat
č.16: SS100/NK
CYKY 4x10
vede plotu
výkop a připravenou
trubkou do ER
č.17: SS200/NK
CYKY 4x10
najít a přepojit
stav HDV případně
napojovat
č.18: SS100/NK
CYKY 4x10
výkopem k domu
pak drážkou do ER
č.19: SS100/NK
č.20: SS200/NK
CYKY 4x10
průraz, drážka uvnitř
připojit do ER
CYKY 4x10
výkop ve vjezdu
průraz do sklepa
drážka do ER
CYKY 4x10.
výkop k domu
sklepem
průraz do ER
CYKY 4x16
č.1: SS200/NK
vede ER
připojit
CYKY 4x10
č.2: SS100/NV-KD1
vyskočí
vyskočí
vyskočí